

VERKEHRSRICHTPLAN

Fussverkehr

Teilplan 1 von 4

Genehmigungsexemplar

Übersichtsplan 1:10'000

verkehrssteiner

Planbearbeitung: **Schickelberger Partner AG**

Hofstrasse 12, 3008 Bern
T: 031 272 79 10, M: 079 432 53 76, F: 031 312 91 84
E: info@verkehrssteiner.ch, www.verkehrssteiner.ch

Datum: 26. Oktober 2009
Format: 60x147
Übersichtsplan: -Amt für Geoinformation (AGI)

Genehmigungsvermerke

- Genehmigt werden:
- Teilplan 1 von 4 Fussverkehr
 - Teilplan 2 von 4 Vorkverkehr
 - Teilplan 3 von 4 Öffentlicher Verkehr
 - Teilplan 4 von 4 Koexistenz aller Verkehrsteilnehmenden
 - Massnahmen Nr. 1-5, 10, 11, 15, 18, 19, 22-31, 36, 42, 48-58, 62, 66a, 66b, 67, 71-75, 77-79, 82-88, 91, 102-104, 105, 109, 110, 113, 115, 118-123, 126-130

Mitwirkung: 16. Februar 2009 bis 13. März 2009
Vorprüfung: 15. Juli 2009

Beschlossen durch den Gemeinderat am 03. Nov. 2009

Namens der Einwohnergemeinde:


Der Präsident: *[Signature]*
Der Gemeindegeschreiber: *[Signature]*

Die Richtigkeit dieser Angaben bescheinigt:

Wohlen, den 1. April 2012
Der Gemeindegeschreiber: *[Signature]*

Genehmigt durch das Amt für Gemeinden und Raumordnung des Kantons Bern am

A. Büt. 11.02.2011

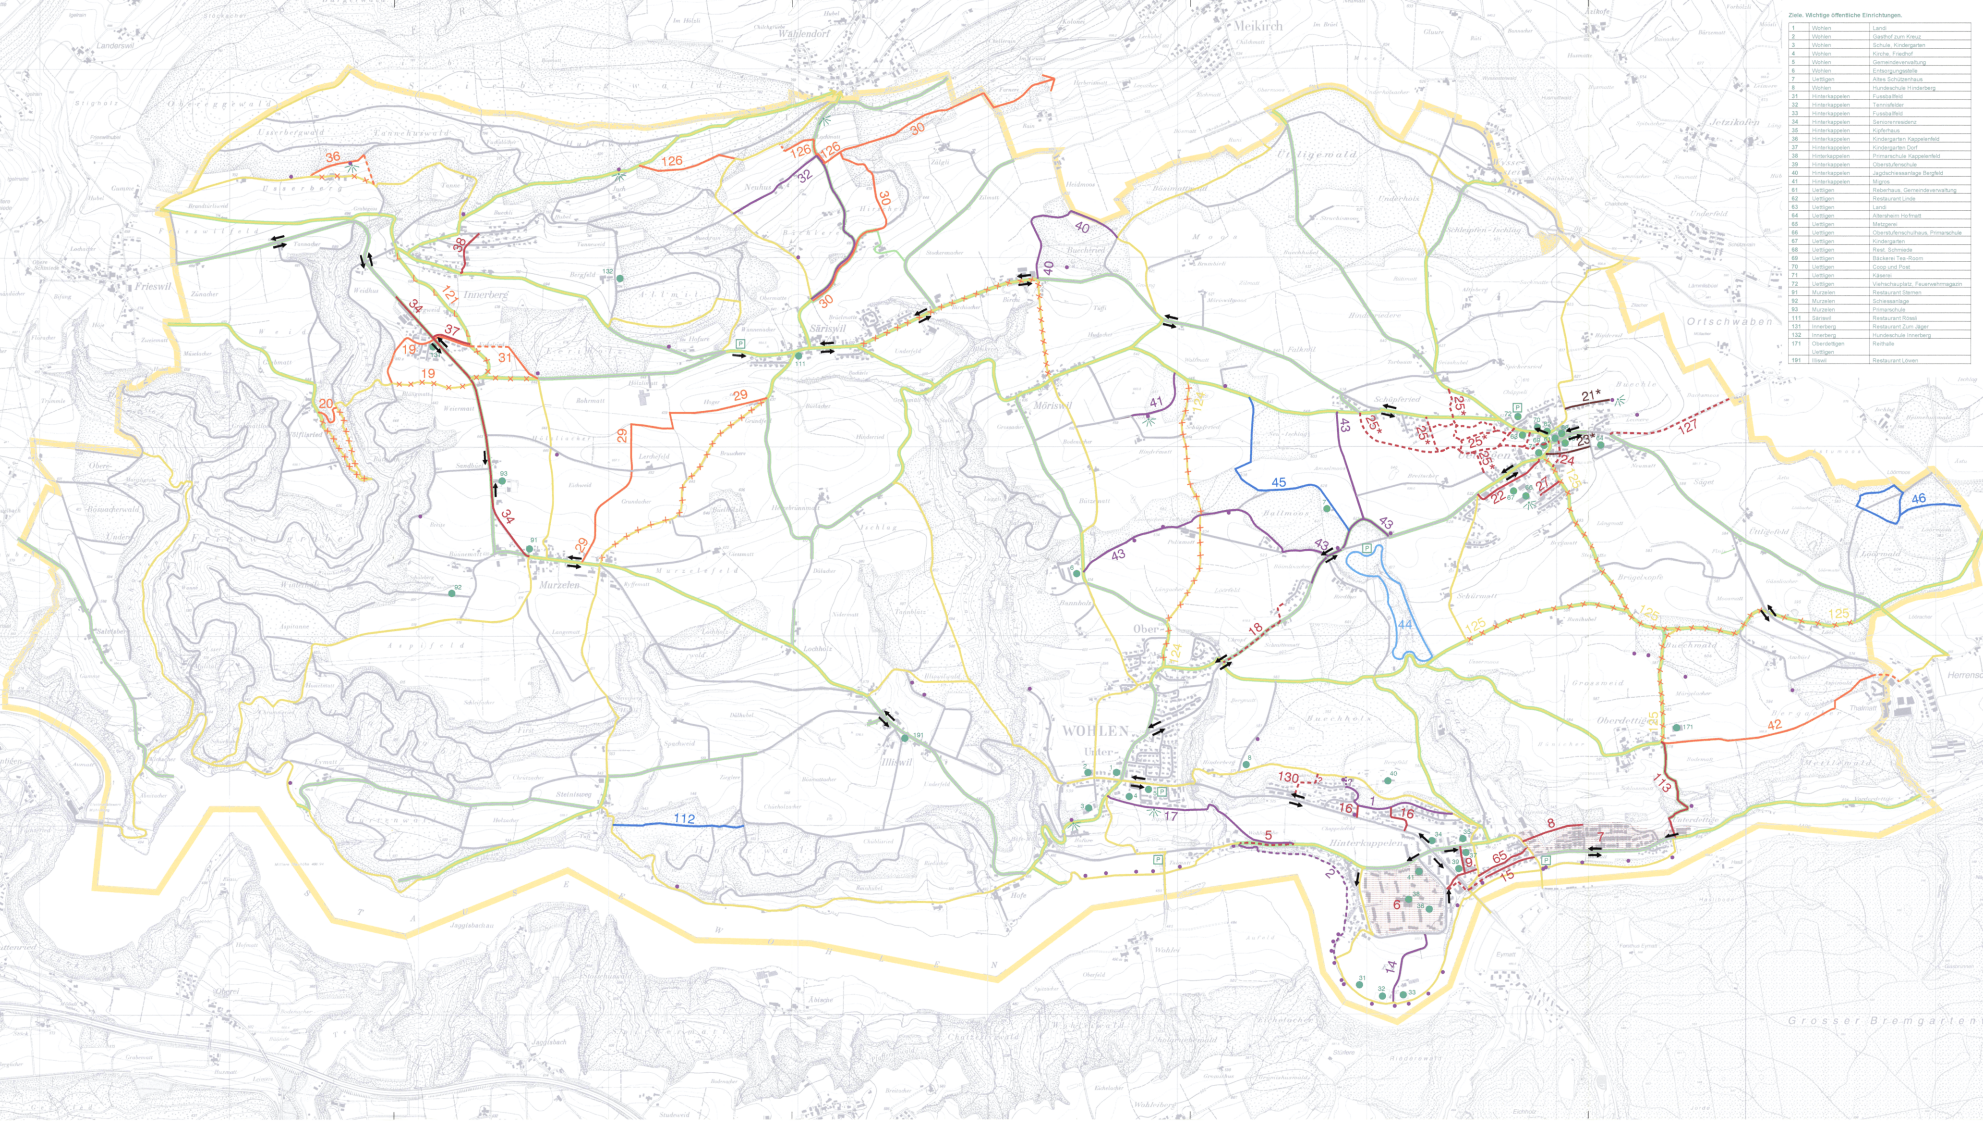

Massnahmen Fussverkehr, 3.4.2009

Nr.	Ort	Massnahme/Hinweis	Bericht Verkehrsrichtplan
1	Hinterkappelen	Neue Spazierwegverbindung suchen	S. 36
2	Hinterkappelen	Neubau Spazierweg am Wehensäss	S. 37
3	Hinterkappelen	Sicherheitsdefizit fehlendes Trottoir	S. 38
6	Hinterkappelen	Hinweis: Fusswege in der Siedlung Kappelenring: Durchlässigkeit für Fussgänger und Schulrider ist gewährleistet. Verschiedene Fusswege auf Privatratel sind vorhanden.	
7	Hinterkappelen	Hinweis: Fusswege in der Siedlung Amatt/Schlossmatt: verschiedene Fusswege auf Privatratel sind vorhanden.	
8	Hinterkappelen	Hinweis: Fussweg Höfmatl aufgenommen	
9	Hinterkappelen	Hinweis: Fusswegverbindung vom Kappelenring Richtung Oberflürenschiule und Kindergarten Dorf	
14	Hinterkappelen	Hinweis: Spazierweg Arzenweg aufgenommen	
15	Hinterkappelen	Neue Verbindung Wyhlenstrasse Bernstrasse - Kappelenring	S. 39
16	Hinterkappelen	Hinweis: Fussweg: Treppenweg und Alltagsweg zwischen Rainweg und Hauptstrasse aufgenommen	
17	Wohlen	Hinweis: Spazierweg (Historischer Weg ext. IVS) zw. Kirche und Hinterkappelen (nicht für Rollstühle, Gehhilfen, Kinderwagen) aufgenommen	
18	Oberwohlen	Neubau Fussweg Bäumlisacher - Chropf	S. 40
19	Innenberg	Neue Wanderwegführung	S. 41
20	Innenberg	Hinweis: Alltagsweg Abkürzung Wölfliried als neuer Wanderweg aufgenommen	
21	Uetligen	Hinweis: Spazierwegverbindung zum Aussichtspunkt „Bänki Lind“ aufgenommen	
22	Uetligen	Zugänglich für Rollstühle, Gehhilfen, Kinderwagen	S. 42
23	Uetligen	Fussweg als Schulweg/Erreichungsweg sichern	S. 43
24	Uetligen	Neubau Fussweg Altersheim - Dorfzentrum	S. 44
25	Uetligen	Neubau Fussweg bei Metzgerei (Schulweg)	S. 45
27	Uetligen	Gefahrenstelle Alpenblickweg	S. 46
29	Murzeien	Neue Wanderwegführung	S. 47
30	Säriswil	Neue Wanderwegführung	S. 47
31	Innenberg	Neue Wanderwegführung	S. 48
32	Säriswil	Hinweis: Spazierweg Neubau aufgenommen	
34	Murzeien	Hinweis: Fussweg Murzeien - Innenberg aufgenommen	
36	Usserberg	Neue Wanderwegführung	S. 41
37	Innenberg	Hinweis: Kurzer Stütz Fussweg Restaurant Zum Jäger oshwärts aufgenommen	
38	Innenberg	Hinweis: Fussweg aufgenommen	
40	Mörswil	Hinweis: Neuer Spazierweg aufgenommen im Gebiet Buscheried	
41	Mörswil	Hinweis: Spazierweg Mörswil aufgenommen	
42	Oberdettigen	Neue Wanderwegführung	S. 41
43	Wohlen	Hinweis: Verschiedene Fusswege aufgenommen, nördlich Oberwohlen ostwärts Richtung Neubespiel - Uetligen den Aussichtspunkten entlang mit Aussichtspunkt -Tafel. Unterhalt Holzwegabschnitt Ballmoos muss verbessert werden.	
44	Wohlen	Hinweis: Vitaparcours aufgenommen	
45	Wohlen	Hinweis: Reitweg, Als Gallopstrecke mit Sandpiste aufgenommen (alles Schutzhilfen), für Fussgänger gesperrt	
46	Uetligen	Hinweis: Reitweg, Als Gallopstrecke aufgenommen, für Fussgänger gesperrt	
65	Hinterkappelen	Hinweis: Neuer Fussweg Stegmat - Schulhaus (rechtliche Sicherung)	
112	Steinlisweg	Hinweis: Reitweg als Gallopstrecke aufgenommen	S. 49
113	Oberdettigen	Fusswegausbau	S. 50
121	Innenberg	Wanderweg mit Beleuchtung ausrüsten	S. 50
124	Oberwohlen	Hinweis: Bestehender Wanderweg aufgehoben, da Parallelführung	
125	Oberdettigen	Hinweis: Wanderweg - Signalisation aufgehoben, da kein attraktiver Wanderweg (Kispfal, Verkehrsaufkommen)	
126	Säriswil	Neue Wanderwegführung	S. 41
127	Uetligen	Neubau Fusswegverbindung	S. 51
130	Hinterkappelen	Neubau Fussweg Sonnenrain	S. 52

Legende

- Wanderweg bestehend
- neue Wanderwegführung
- Neubau-Wanderweg
- bestehender Wanderweg aufheben
- bestehender Wanderweg mit Beleuchtung ausrüsten
- neuer Fussweg
- Neubau Fussweg
- neuer Spazierweg
- Neubau Spazierweg
- neuer Spazierweg für Rollstühle, Gehhilfen, Kinderwagen
- Reitweg
- Vitaparcours
- historischer Verkehrsweg (Inventar IVS)

wichtige öffentliche Einrichtung (Bühne, Kindergarten, Altersheim, Kirche, Friedhof, Sportplatz, Jugendtreff, Restaurant, Laube usw.)
 Aussichtspunkt
 Parkplatz
 Sitzbank
 Haltestelle ÖV

Grosser Bruggarten