


BAUPOLIZEI

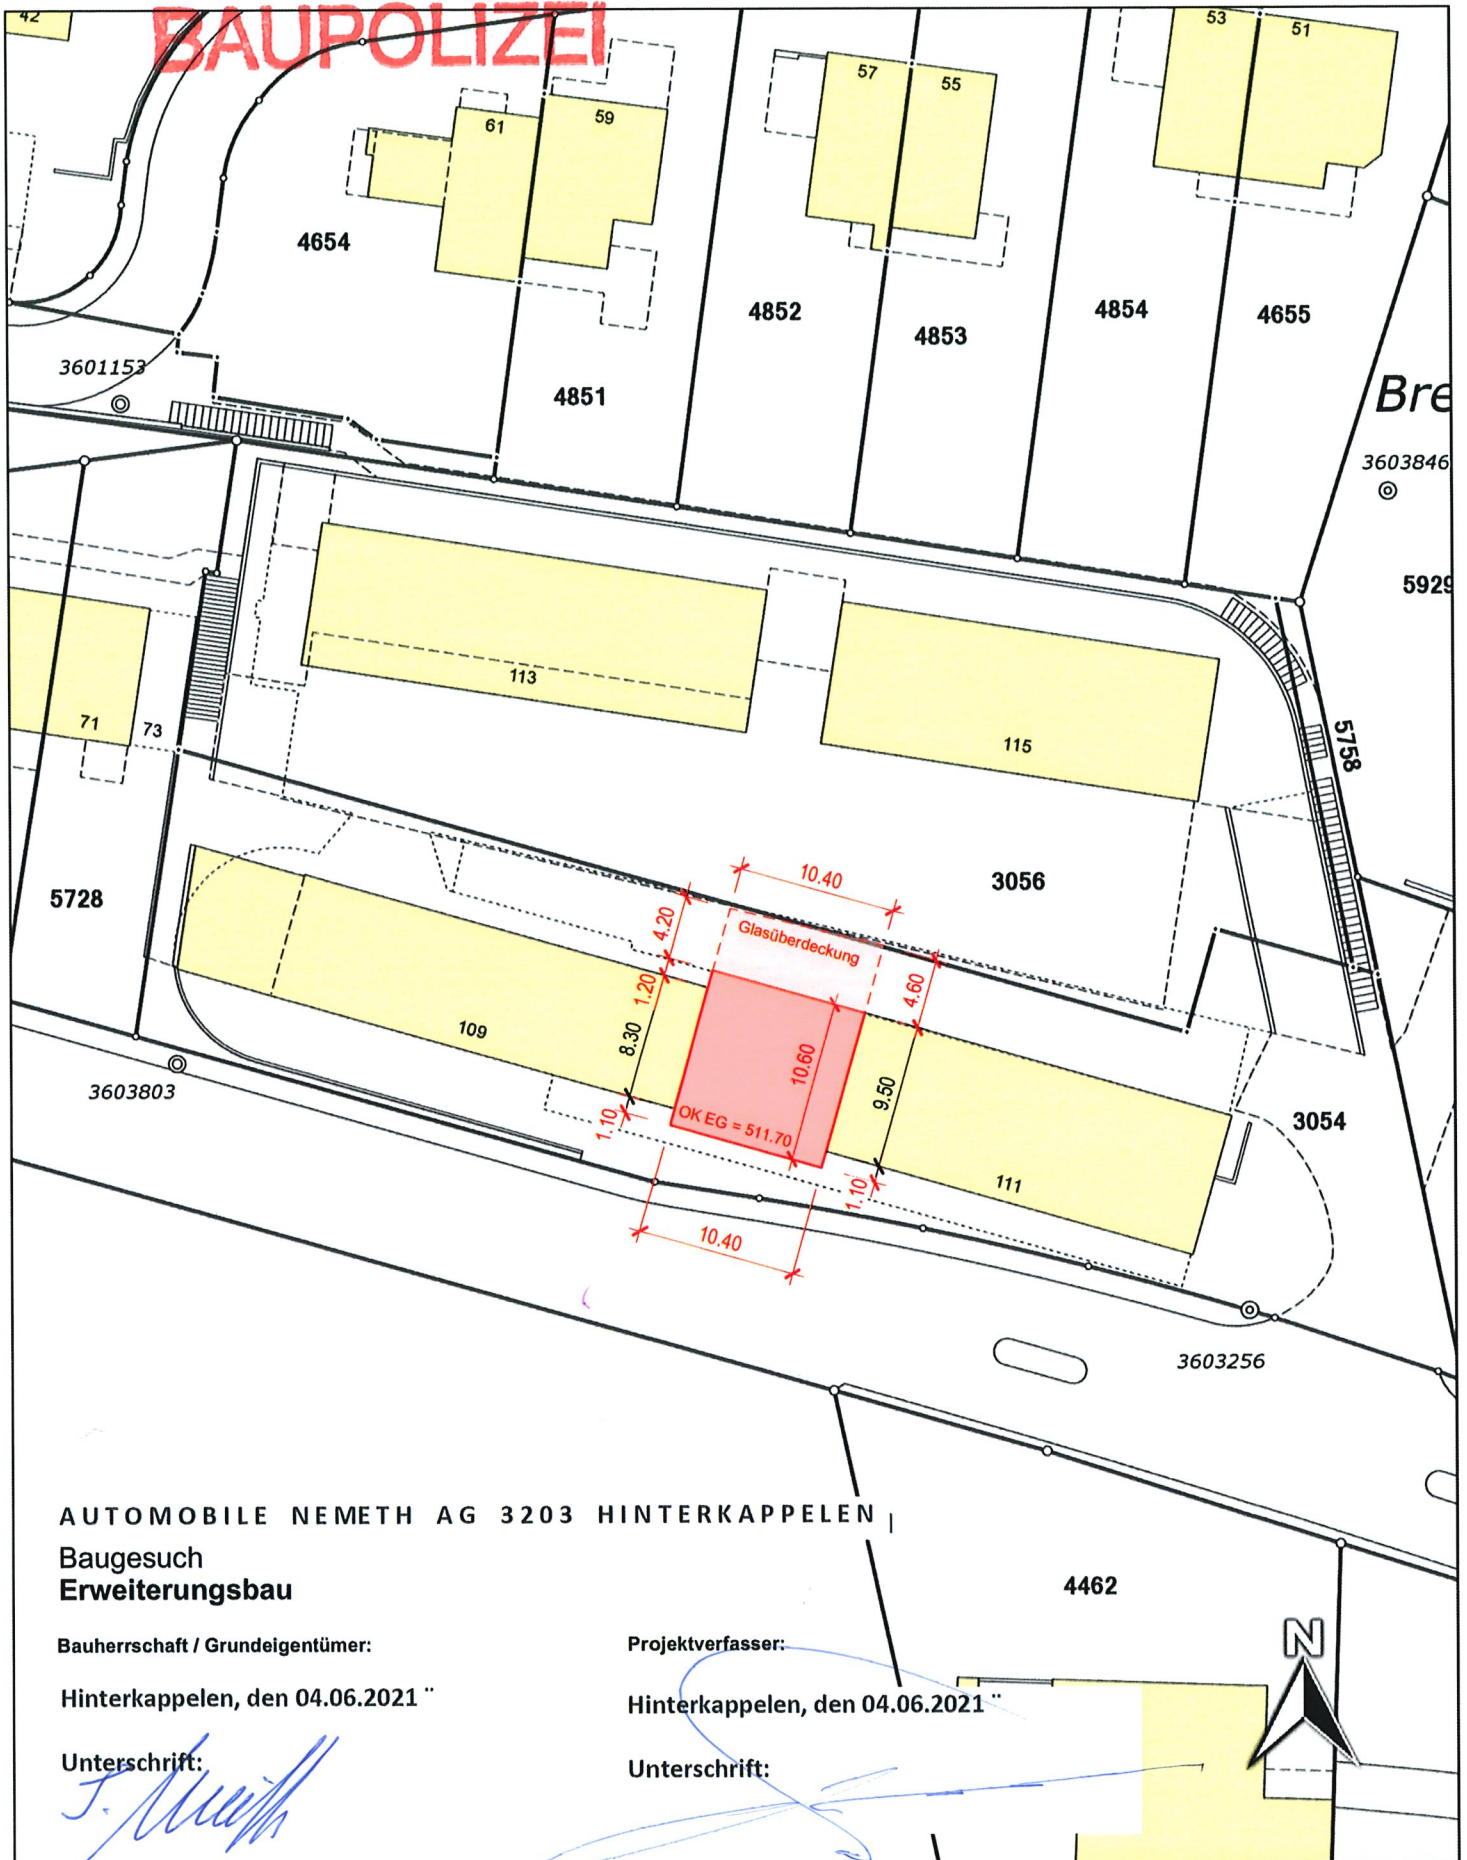

AUTOMOBILE NEMETH AG 3203 HINTERKAPPELEN
Baugesuch
Erweiterungsbau

Bauherrschaft / Grundeigentümer:
Hinterkappelen, den 04.06.2021
Unterschrift:

Projektverfasser:
Hinterkappelen, den 04.06.2021
Unterschrift:



WebGIS Wohlen
Gemeindebetriebe Wohlen
Hauptstrasse 26
3033 Wohlen
Tel.: 031 828 81 64

Masstab 1:500
Erstellungsdatum: 27.05.21

Dieser Kopie können keine verbindlichen Masse entnommen werden.
Bei Aushubarbeiten ist vor Arbeitsbeginn die genaue Lage und Tiefe der Leitung durch Sondagen sichtbar zu machen.