GEMEINDE WOHLEN B. BERN

Baugesuch

Grundstücke mit unterstrichenen Nummern sind noch nicht rechtsgültig!

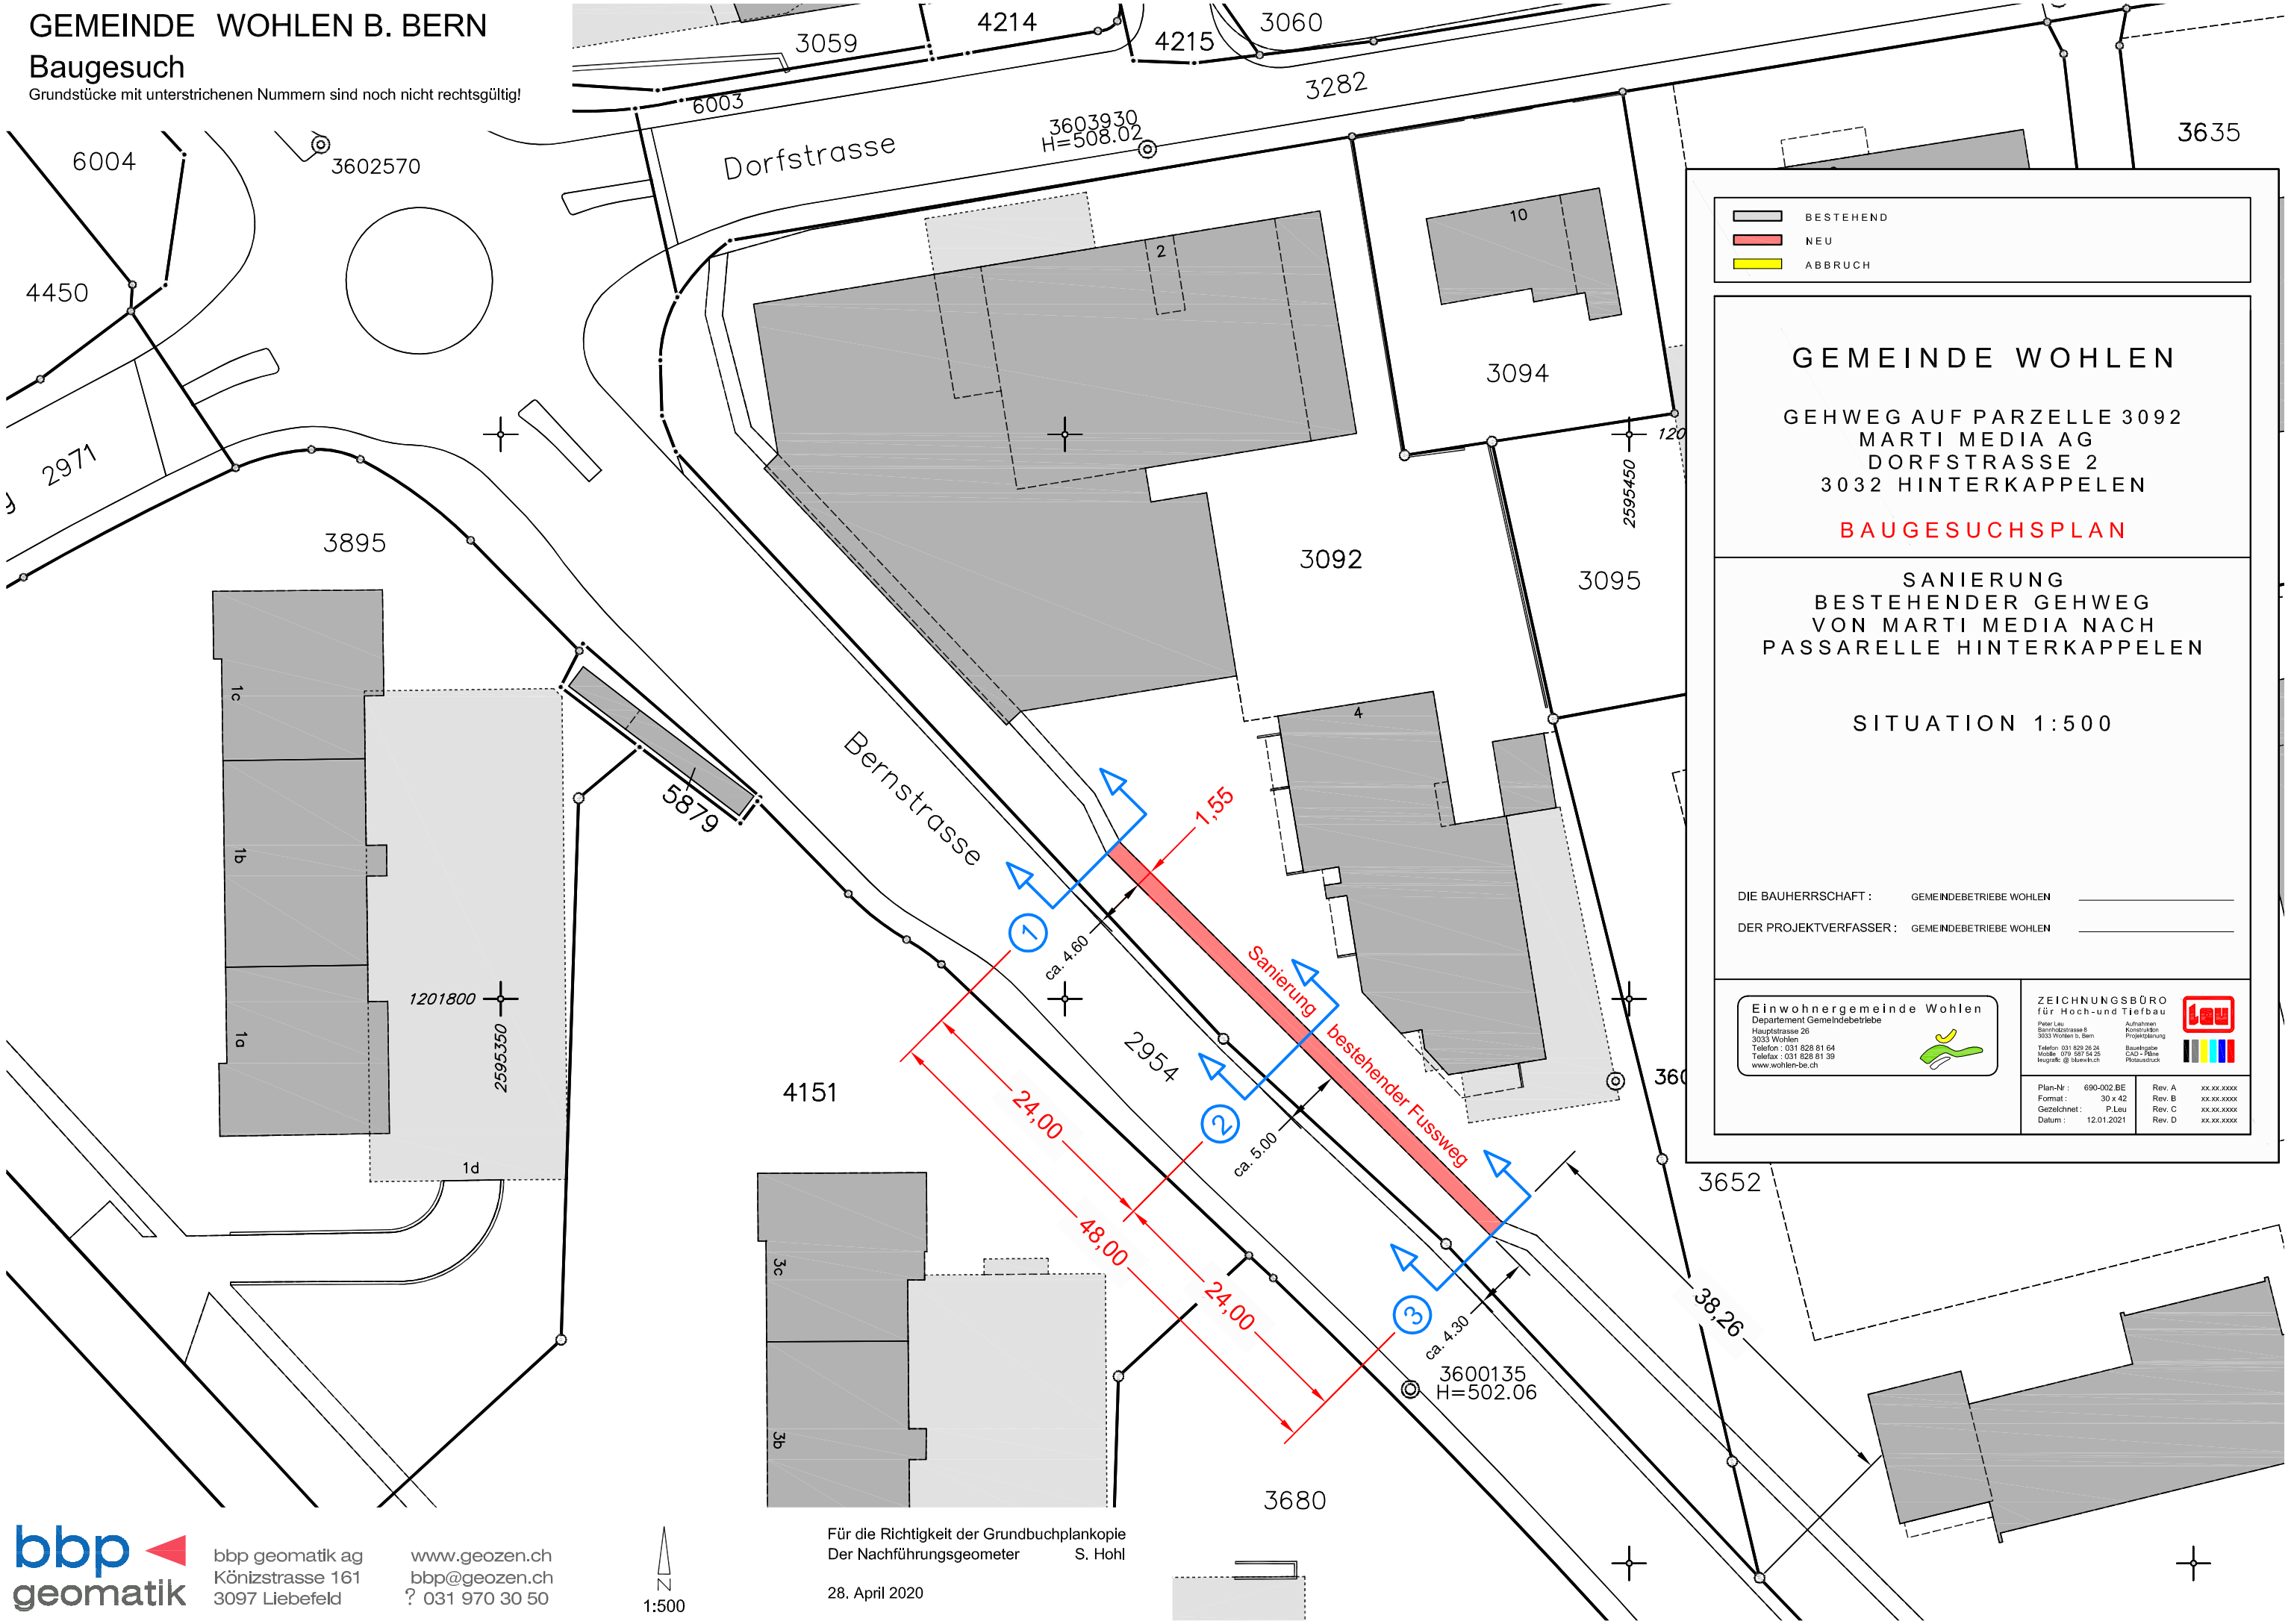

BESTEHEND
NEU
ABBRUCH

GEMEINDE WOHLEN

GEHWEG AUF PARZELLE 3092
MARTI MEDIA AG
DORFSTRASSE 2
3032 HINTERKAPPELEN

BAUGESUCHSPLAN

SANIERUNG
BESTEHENDER GEHWEG
VON MARTI MEDIA NACH
PASSARELLE HINTERKAPPELEN

SITUATION 1:500

DIE BAUHERRSCHAFT : GEMEINDEBETRIEBE WOHLEN

DER PROJEKTVERFASSER : GEMEINDEBETRIEBE WOHLEN

Einwohnergemeinde Wohlen
Departement Gemeindebetriebe
Hauptstrasse 26
3033 Wohlen
Telefon : 031 828 81 64
Telefax : 031 828 81 39
www.wohlen-be.ch

ZEICHNUNGSBÜRO
für Hoch-und Tiefbau
Peter Leu
Bannholzstrasse 8
3033 Wohlen b. Bern
Telefon 031 829 26 24
Mobile 079 597 54 25
leugrafic @ bluewin.ch
Aufnahmen
Konstruktion
Projektplanung
Baueingabe
CAD + Pläne
Plotausdruck

Plan-Nr :	690-002.BE	Rev. A	xx.xx.xxxx
Format :	30 x 42	Rev. B	xx.xx.xxxx
Gezeichnet :	P.Leu	Rev. C	xx.xx.xxxx
Datum :	12.01.2021	Rev. D	xx.xx.xxxx

bbp geomatik
bbp geomatik ag
Könizstrasse 161
3097 Liebefeld
www.geozen.ch
bbp@geozen.ch
? 031 970 30 50

N
1:500

Für die Richtigkeit der Grundbuchplankopie
Der Nachführungsgeometer S. Hohl

28. April 2020